



Krzysztof Gnat Pracownia architektoniczna tel. 604-137-650
20-843 Lublin, ul. Koncertowa 7/137 www.mobilarch.pl biuro@mobilarch.pl

Projekt budowlany ław drewnianych i kosza na odpadki

Inwestor: STOWARZYSZENIE LOKALNA GRUPA DZIAŁANIA „Dolina Giełczwi”

ul. Lubelska 77a, 21-050 Piaski

NIP: 7123140512, REGON: 060396557, KRS: 0000312045

Adres inwestycji: dz. nr ewid. 2907, jedn. ewid. Trawniki, obręb Siostrzytów, powiat
świdnicki

Jednostka projektowa: MOBILARCH ARCHITEKCI Krzysztof Gnat

ul. Koncertowa 7/132 20-843 Lublin, tel. 604-137-650

Kategoria obiektu: -

BRANŻA	IMIĘ I NAZWISKO NUMER UPRAWNIENI	PODPIS
ARCHITEKTURA	Projektant architektury: [REDACTED]	[REDACTED]
	Współpraca: [REDACTED]	
KONSTRUKCYJNO- BUDOWLANA	Projektant konstrukcji: [REDACTED]	[REDACTED]

Spis treści:

1.	Oświadczenie	2
2.	Projekt zagospodarowania działki	3
3.	Opis techniczny architektury i konstrukcji	5
4.	Informacja BIOZ	7
5.	Specyfikacje techniczne	9
6.	Izby i uprawnienia projektanta	11
7.	Dokumenty formalne	15
8.	Część rysunkowa architektury i konstrukcji	19

OŚWIADCZENIE

Zgodnie z art. 20 ust. 4 ustawy z dnia 7 lipca 1994 Prawo budowlane (tj. Dz.U. Nr 156 z 2006r. poz. 1118 z późn. zm.) oświadczam, że:

Projekt budowlany ław drewnianych i kosza na odpadki

Inwestor: STOWARZYSZENIE LOKALNA GRUPA DZIAŁANIA „Dolina Giełczwi”
ul. Lubelska 77a, 21-050 Piaski
NIP: 7123140512, REGON: 060396557, KRS: 0000312045

Adres inwestycji: dz. nr ewid. 2907, jedn. ewid. Trawniki, obręb Siostrzytów, powiat
świdnicki

Jednostka projektowa: MOBILARCH ARCHITEKCI Krzysztof Gnat
ul. Koncertowa 7/132 20-843 Lublin, tel. 604-137-650

Kategoria obiektu: -

został wykonany zgodnie z obowiązującymi przepisami oraz zasadami wiedzy technicznej.

Oświadczam, że dokumentacja została wykonana zgodnie z obowiązującymi przepisami oraz zasadami wiedzy technicznej i została wydana w stanie kompletnym z punktu widzenia celu, któremu ma służyć

Projektant architektury:

[Redacted signature]

[Redacted stamp]

Projektant konstrukcji:

[Redacted signature]

[Redacted stamp]

1. Projekt zagospodarowania działki

Dla działki nr ewid. dz. nr 2907 położonej w miejscowości Siostrzytów, obręb Siostrzytów, jedn. ewid. Trawniki, powiat świdnicki stanowiącej własność Gminy Trawniki, 21-044 Trawniki 605 NIP: 713-10-05-042, REGON: 000550924.

1.1 Podstawa opracowania

- Zlecenie prac projektowych przez STOWARZYSZENIE LOKALNA GRUPA DZIAŁANIA „Dolina Giełczwi”
- Aktualna mapa do celów projektowych z dnia 08.05.2017r.
- Wypis z planu miejscowego Gminy Trawniki z dnia 24.04.2017 znak: RRG.6727.108.2017
- Obowiązujące przepisy i normy budowlane

1.2 Przedmiot opracowania

Przedmiotem niniejszego opracowania jest projekt zagospodarowania działki nr 2907. Celem zamierzenia inwestycyjnego jest umieszczenie dwóch ław drewnianych (mała architektura).

1.3 Dane ogólne, istniejący stan zagospodarowania działki

Przedmiotowa działka 2907 o łącznej powierzchni 31.584,00m² (3,1584ha) przeznaczona jest wg miejscowego planu zagospodarowania przestrzennego (symbol KDG) pod drogi gminne. Działka o nieregularnym kształcie litery „Z” stanowi drogę gminną gruntową wraz z pasem drogowym. Od południa działkę ogranicza rzeka Wieprz, od północy działki z polami uprawnymi. Działka nie jest ogrodzona. Teren działki jest nieutwardzony i niezabudowany. Działka jest płaska z niewielkim spadkiem w stronę rzeki. Średnia warstwica działki wynosi 167,00m n.p.m. Ławy projektuje się na poziomie +166,90 m n.p.m.

1.4 Opis podłoża gruntowego

a podstawie przeprowadzonych makroskopowych badań geotechnicznych stwierdzono występowanie pod warstwą utworów pyłowych zwykłych [płz] stwierdzono piaski gliniaste i słabogliniaste [pgl, ps]. Poziom wody gruntowej -2,50 p.p.t. Przyjęto pierwszą kategorię geotechniczną.

1.5 Usuwanie nieczystości stałych, odprowadzenie wód opadowych

Nieczystości stałe będą gromadzone w koszu na odpadki na terenie działki. Wody opadowe będą odprowadzane na teren przedmiotowych działek.

1.6 Prace archeologiczne, konserwatorskie, górnicze

Działka nie jest zlokalizowana na terenach: prac archeologicznych, szkód górniczych oraz terenach objętych ochroną konserwatorską.

1.7 Informacje i dane o charakterze i cechach istniejących i przewidywanych zagrożeń dla środowiska oraz higieny i zdrowia użytkowników projektowanych obiektów budowlanych i ich otoczenia w zakresie zgodnym z przepisami odrębnymi.

Obiekt został zaprojektowany zgodnie z obowiązującymi przepisami BHP i sanitarno-epidemiologicznymi – ławy nie są budynkiem przeznaczonym na stały pobyt ludzi zgodnie z Rozporządzeniem Rady Ministrów z dnia 24.09.2002 (Dz. U. Nr 179, poz.1490). Inwestycja nie oddziałuje szkodliwie na środowisko. Inwestycja nie znajduje się w strefie oddziaływania na obiekty sąsiadujące.

1.8 Informacja o obszarze oddziaływania obiektu

Zgodnie z art. 34 ust. 3 pkt 5 ustawy Prawo budowlane informuje się że, obszar oddziaływania projektowanych ław mieści się w całości na działce, na której zostały zaprojektowane swym oddziaływaniem nie wykracza poza obszar przedmiotowej działki nr 2907. Tym samym nie oddziałuje i nie wpływa niekorzystnie na działki sąsiednie.

Określenie obszaru oddziaływania dokonano w oparciu o przepisy:

- Ustawa o planowaniu i zagospodarowaniu przestrzennym
- Rozporządzenie w sprawie wymaganego zakresu projektu miejscowego planu zagospodarowania przestrzennego

1.9 Zestawienie powierzchni – bilans terenu

–pow. działki:	31.584,00 m ² (100%)
–pow. zabudowy pierwotnej	- 0,00 m ² (0,00%)
–pow. zabudowy proj. (ławy)	- 2,12 m ² (0,006%)
–pow. biologicznie czynna istniejąca	- 31.584,00 m ² (100%)
–pow. biologicznie czynna projektowana	- 31.581,88 m ² (99,994%)

Projektował:

Współpraca:

2. Opis techniczny architektury i konstrukcji

2.1. Parametry ław:

- | | |
|--|-----------------------|
| - rodzaj inwestycji / typ budynku: | mała architektura |
| - kubatura: | 0,00 m ³ |
| - długość / szerokość / wysokość max.: | 1,80m / 0,59m / 0,88m |

2.2. Cel opracowania

Potrzeba realizacji dwóch ław drewnianych (i kosza na odpadki) służącej wypoczynkowi i rekreacji nad rzeką Wieprz z inicjatywy Lokalnej Grupy Działania „Dolina Giełczwi”.

2.3. Podstawa opracowania

- Zlecenie prac projektowych przez STOWARZYSZENIE LOKALNA GRUPA DZIAŁANIA „Dolina Giełczwi”
- Aktualna mapa do celów projektowych z dnia 08.05.2017r.
- Wypis z planu miejscowego Gminy Trawniki z dnia 24.04.2017 znak: RRG.6727.108.2017
- Obowiązujące przepisy i normy budowlane
- Wizja lokalna i ocena warunków geotechnicznych

2.4. Ogólna koncepcja architektoniczna, forma

Ławy drewniane o łącznych wymiarach 180 x 59cm i wysokości całkowitej 88cm – 2 szt. Strugane z belek 12x12cm łączone na czopy i wkręty metalowe do drewna. Siedziska min. 43cm, oparcie 43cm (samo oparcie 31cm).

2.5. Fundamenty ław

Stopy fundamentowe ławy w postaci stóp betonowych. Stopy o wymiarach (BxHxL) 25x25x50cm betonowane w wykopie. Łączniki stalowe ocynkowane betonowane bezpośrednio w stopach, koszt metalowy montowany za pomocą śrub lub wklejany.

2.6. Konstrukcja ław

Ławy wykonane jako drewniane z bali strugane 12x12cm z siedziskiem z desek gr. 5x12cm. Szerokość siedziska min. 43cm, wysokość oparcia 43cm, samo oparcie 31cm. Elementy łączone na kołki i śruby. Szczegóły na rysunku technicznym. Elementy drewniane zabezpieczyć preparatem Icopal Gontox W6.

2.7. Łączniki stalowe fundamentowe

Projektuje się łączniki stalowe fundamentowe zabezpieczające ławy przed uszkodzeniami i celowym wyrwaniem. Łączniki z blachy stalowej 215MPa gr. 5mm, na słupkach z kształtownika kwadratowego zamkniętego 50x50x5mm i blachą podstawy gr. 5mm. Spoiny pachwinowe obwodowe a=3mm. Elementy ocynkowane łączone ze słupem śrubą Ø16mm i fundamentem za pomocą kotew wklejanych (ewentualnie kotew mocowanych na etapie montażu w betonie).

2.8. Kosz na odpadki

Projektuje się kosz konstrukcji stalowej emaliowanej z wykończeniem zewnętrznym z deszczułek drewnianych na słupku stalowym. Kosz kotwiony do wykonanego fundamentu betonowego za pomocą wkrętów do betonu zgodnie z instrukcją producenta.

2.9. Informacja na temat materiałów budowlanych

Wszystkie materiały i urządzenia zastosowane o obiekcie muszą posiadać odpowiednie aprobaty ITB oraz atesty i być bezpieczne dla użytkowników.

2.10. Uwagi dotyczące prac budowlanych

- a) Roboty budowlane nie ujęte w dokumentacji ale wynikające z zastosowanej technologii budowy, użytych materiałów lub montażu urządzeń winny być uwzględnione w kosztorysie ofertowym wykonawcy, a brak ich wyszczególnienia w dokumentacji nie może stanowić podstawy do roszczeń finansowych wykonawcy w stosunku do inwestora lub pracowni architektonicznej.
- b) Wykonawca jest odpowiedzialny za sprawdzenie zakresu prac, ilości materiałów i urządzeń zgodnie z dokumentacją na etapie ofertowym. Wszelkie wątpliwości przyszłego wykonawcy winny być wyjaśnione przed złożeniem oferty i podpisaniem umowy o roboty budowlane.
- c) W przypadku stwierdzenia ewentualnych rozbieżności podane na rysunku wartości liczbowe wymiarów są ważniejsze od odczytu ze skali rysunków.

Projektant architektury:

Projektant konstrukcji:

Współpraca:

PRZEDMIOTOWY PROJEKT BUDOWLANY JEST CHRONIONY PRAWEM AUTORSKIM ZGODNIE Z USTAWĄ Z DNIA 4 LUTEGO 1994r. - PRAWO AUTORSKIE (DZ.U.NR.24 Z DNIA 23 LUTEGO 1994r.). ZWIELOKROTNIE NIE EGZEMPLARZY, ODSPRZEDAŻ, JAKIEKOLWIEK INNE WPROWADZENIE DO OBROTU, A TAKŻE OPRACOWANIE NA ICH PODSTAWIE PROJEKTU BUDOWLANEGO LUB TECHNICZNEGO (WYKONAWCZEGO), A TAKŻE WPROWADZANIE ZMIAN W PROJEKCIE W TRAKCIE BUDOWY BEZ ZGODY AUTORA JEST ZABRONIONE.



MOBILARCH
ARCHITEKCI

Krzysztof Gnat Pracownia architektoniczna tel. 604-137-650
20-843 Lublin, ul. Koncertowa 7/137 www.mobilarch.pl biuro@mobilarch.pl

INFORMACJA DOTYCZĄCA PLANU BEZPIECZEŃSTWA I OCHRONY ZDROWIA DO:

Projekt budowlany ław drewnianych i kosza na odpadki

Inwestor: STOWARZYSZENIE LOKALNA GRUPA DZIAŁANIA „Dolina Giełczwi”
ul. Lubelska 77a, 21-050 Piaski
NIP: 7123140512, REGON: 060396557, KRS: 0000312045

Adres inwestycji: dz. nr ewid. 2907, jedn. ewid. Trawniki, obręb Siostrzytów, powiat
świdnicki

Jednostka projektowa: MOBILARCH ARCHITEKCI Krzysztof Gnat
ul. Koncertowa 7/132 20-843 Lublin, tel. 604-137-650

Kategoria obiektu: -

BRANŻA	IMIĘ I NAZWISKO NUMER UPRAWNIEŃ	PODPIS
KONSTRUKCYJNO- BUDOWLANA	Projektant konstrukcji: [REDAKTED] [REDAKTED]	[REDAKTED]

Lublin 05.2017

I. Zakres robót dla całego zamierzenia inwestycyjnego oraz kolejność realizacji

- a) Roboty budowlane: konstrukcje drewniane, roboty ziemne i fundamentowe, roboty montażowe
- b) Kolejność wykonywania poszczególnych robót zostanie ustalona przez wykonawcę w porozumieniu z kierownikiem budowy i projektantem

II. Wskazanie elementów zagospodarowania działki, które mogą stwarzać zagrożenie BIOZ

Istniejące i projektowane zagospodarowanie terenu nie stwarza zagrożenia bezpieczeństwa i zdrowia ludzi.

III. Wskazanie poszczególnych zagrożeń występujących podczas realizacji robót, określające ich skalę i rodzaje zagrożeń oraz miejsce i czas ich wystąpienia

- a) roboty montażowe i ziemne: zagrożenia wynikające z nieprzestrzegania przepisów bhp, wykopy, betonowanie
- b) roboty wykończeniowe: nie przestrzeganie przepisów bhp przy używaniu sprzętu elektrycznego.

IV. Wskazanie sposobu prowadzenia instruktażu pracowników przed przystąpieniem do realizacji robót niebezpiecznych

Należy przeprowadzać branżowe szkolenia pracowników dotyczące przestrzegania przepisów BHP na poszczególnych stanowiskach pracy. Procedury zawarte są w przepisach dotyczących bezpiecznej pracy w poszczególnych branżach, których pracownicy mają obowiązek znać i przestrzegać. Wiedza ta powinna być potwierdzona branżowymi zaświadczeniami kwalifikacyjnymi. Ponadto każda firma wykonawcza ma obowiązek posiadać instrukcje i tablice oznaczające rejony niebezpieczne.

V. Wskazanie środków technicznych i organizacyjnych

Należy ustanowić kierownika budowy. Przed przystąpieniem do wykonywania robót budowlanych założyć dziennik budowy, wykonać ogrodzenie placu budowy; ustawić tablicę informacyjną z określeniem telefonów alarmowych, opracować harmonogram budowy, wyznaczyć i oznakować place składowania materiałów budowlanych, wyposażyć plac budowy w sprzęt ppoż., zapewnić środki łączności, stosować odpowiedni sprzęt mechaniczny, stosować materiały atestowane. W razie występującego na budowie zagrożenia wyłączyć zasilanie tablicy elektrycznej.

Opracował:

[Redacted signature]

[Redacted signature]

SPECYFIKACJA TECHNICZNA DO:

Projekt budowlany ław drewnianych i kosza na odpadki

Inwestor: STOWARZYSZENIE LOKALNA GRUPA DZIAŁANIA „Dolina Giełczwi”
ul. Lubelska 77a, 21-050 Piaski
NIP: 7123140512, REGON: 060396557, KRS: 0000312045

Adres inwestycji: dz. nr ewid. 2907, jedn. ewid. Trawniki, obręb Siostrzytów, powiat
świdnicki

Jednostka projektowa: MOBILARCH ARCHITEKCI Krzysztof Gnat
ul. Koncertowa 7/132 20-843 Lublin, tel. 604-137-650

Kategoria obiektu: -

BRANŻA	IMIĘ I NAZWISKO NUMER UPRAWNIEŃ	PODPIS
ARCHITEKTURA	Projektant architektury: [REDACTED]	[REDACTED]

1. Preparat do impregnacji elementów drewnianych

Icopal Gontox W6: Bio- i wodochronny impregnat do drewna przeznaczony do ochrony drewna narażonego na czynniki atmosferyczne, rozkład biologiczny wywołany przez grzyby oraz techniczne szkodniki drewna - owady i roztocza.

Sposób Stosowania:

Nanosić na suche drewno metodą 2- lub 3-krotnego smarowania lub natryskiem, w odstępach czasu około 4 h lub metodą kąpeli całych elementów przez około 30 min.

Zalecane zużycie:

łącznie 0,28 do 0,33 litra wyrobu na 1 m² powierzchni (przy 2-3-krotnej aplikacji) lub 22 do 26 litrów wyrobu na 1 m³ drewna (przy nasycaniu wgłębnym).



2. Kosz na odpadki – 1szt.

Pojemność: 35 L, **Średnica:** 39 cm, **Wysokość:** 80 cm, **Materiały:** drewno, stal, blacha ocynkowana, **sposób montażu:** do zabetonowania








IZBA ARCHITEKTÓW
RZECZYPOSPOLITEJ POLSKIEJ

LUBELSKA OKRĘGOWA IZBA ARCHITEKTÓW RP
OKRĘGOWA KOMISJA KWALIFIKACYJNA

Znak sprawy: [REDACTED]

Lublin, dnia 29 czerwca 2016 r.

DECYZJA nr [REDACTED]

Na podstawie art. 24 ust.1 pkt 2 ustawy z dnia 15 grudnia 2000r. o samorządach zawodowych architektów oraz inżynierów budownictwa (Dz. U. z 2013r. poz.932 z późn. zm.) w związku z art. 12, art. 13 oraz art. 14 ust.1 pkt 1 ustawy z dnia 7 lipca 1994r. Prawo budowlane (Dz. U. z dnia 8 marca 2016r. poz. 290 tekst jedn), zgodnie z art. 104 ustawy z dnia 14 czerwca 1960r. Kodeks postępowania administracyjnego (Dz. U. z dnia 7 stycznia 2016r., poz. 23 tekst jedn.)

stwierdza się, że

Pan mgr inż. arch. Krzysztof Marcin Gnat

posiada odpowiednie wykształcenie techniczne oraz praktykę zawodową
i po zdaniu egzaminu z wynikiem pozytywnym otrzymuje

UPRAWNIENIA BUDOWLANE

w specjalności architektonicznej

do projektowania i kierowania robotami budowlanymi bez ograniczeń.

Powyższe uprawnienia budowlane upoważniają do wykonywania
samodzielnej funkcji technicznej w budownictwie, obejmującej:

- 1) projektowanie, sprawdzanie projektów architektoniczno-budowlanych i sprawowanie nadzoru autorskiego;
- 2) kierowanie budową lub innymi robotami budowlanymi;
- 3) kierowanie wytwarzaniem konstrukcyjnych elementów budowlanych oraz nadzór i kontrolę techniczną wytwarzania tych elementów;
- 4) wykonywanie nadzoru inwestorskiego;
- 5) sprawowanie kontroli technicznej utrzymania obiektów budowlanych.

Decyzja niniejsza jako uwzględniająca w całości żądanie strony nie wymaga uzasadnienia.

Od powyższej decyzji przysługuje Panu odwołanie do Krajowej Komisji Kwalifikacyjnej Izby Architektów RP za pośrednictwem Okręgowej Komisji Kwalifikacyjnej Lubelskiej Okręgowej Izby Architektów RP, w terminie 14 dni od dnia doręczenia decyzji.

- | | |
|------------------------------|-------------------|
| 1. Przewodniczący OKK | Mirosław Żeluski |
| 2. Wiceprzewodniczący OKK .. | Krzysztof Korona |
| 3. Sekretarz OKK | Joanna Muzykowska |
| 4. Członek OKK | Ali Michawrab |
| 5. Członek OKK [REDACTED] | Anna Warda |
| 6. Członek OKK [REDACTED] | Andrzej Zubala |

Otrzymują:

1. Wnioskodawca: Krzysztof Marcin Gnat
2. Główny Inspektor Nadzoru Budowlanego
3. Lubelska Okręgowa Rada Izby Architektów RP
4. a/a

ZA ZGODNOŚĆ Z ORYGINAŁEM

18 MAJ 2017

DATA

PODPIS



IZBA ARCHITEKTÓW
RZECZYPOSPOLITEJ POLSKIEJ

Lubelska Okręgowa Rada Izby Architektów RP

ZAŚWIADCZENIE - ORYGINAŁ
(wypis z listy architektów)

Lubelska Okręgowa Rada Izby Architektów RP zaświadcza, że:

[REDACTED]
posiadający kwalifikacje zawodowe do pełnienia samodzielnych funkcji technicznych w budownictwie
w specjalności architektonicznej i w zakresie posiadanych uprawnień nr [REDACTED]
jest wpisany na listę członków Lubelskiej Okręgowej Izby Architektów RP
pod numerem: [REDACTED]

Członek czynny od: 25-08-2016 r.

Data i miejsce wygenerowania zaświadczenia: 31-08-2016 r. Lublin.

Zaświadczenie jest ważne do dnia: **30-06-2017 r.**

Podpisano elektronicznie w systemie informatycznym Izby Architektów RP przez:
Maria Balawejder-Kantor, Przewodniczącą Okręgowej Rady Izby Architektów RP.

Nr weryfikacyjny zaświadczenia:

Dane zawarte w niniejszym zaświadczeniu można sprawdzić podając nr weryfikacyjny
zaświadczenia w publicznym serwisie internetowym Izby Architektów: www.izbaarchitektow.pl
lub kontaktując się bezpośrednio z właściwą Okręgową Izbą Architektów RP.

ZA ZGODNOŚĆ Z ORYGINAŁEM

1.8 MAJ 2017

DATA



PODPIS

Lublin, dnia 5 czerwca 2012 r.

DECYZJA

Na podstawie art. 24 ust. 1 pkt 2 ustawy z dnia 15 grudnia 2000 r. o samorządach zawodowych architektów, inżynierów budownictwa oraz urbanistów / Dz.U. z 2001 r. Nr 5 poz. 42, ze zm. / art. 13 ust. 1 pkt 112, art. 14 ust. 1 pkt 2 ustawy z dnia 7 lipca 1994 r. Prawo budowlane / tekst jednolity Dz. U. z 2006 r. Nr 156, poz. 1118 ze zm., § 11 ust. 1, § 15 § 17 ust. 1 pkt 1 i 2 w związku z art. 104 § 1 Kodeksu postępowania administracyjnego / Dz.U. z 2000 r. Nr 98, poz. 1071 ze zm. /

stwierdzamy, że

magister inżynier

otrzymał

UPRAWNIENIA BUDOWLANE

Nr ewidencyjny:

do projektowania i kierowania robotami budowlanymi bez ograniczeń
w specjalności konstrukcyjno-budowlanej

UZASADNIENIE




Skład orzekający Okręgowej Komisji Kwalifikacyjnej

Orzekają:

1. Pan Krzysztof Gnat
ul. Koncertowa 7/132,
20-843 Lublin
2. Główny Inspektor
Nadzoru Budowlanego
3. w/w

Szczegółowy zakres uprawnień
do projektowania i kierowania robotami budowlanymi bez ograniczeń
w specjalności konstrukcyjno-budowlanej

I. Na mocy art. 12 ust. 1 pkt 1, 2, 3, 4 i 5 ustawy Prawo budowlane, niniejsze uprawnienia stanowią podstawę do:


- a) projektowania, sprawdzania projektów architektoniczno-budowlanych w specjalności objętej niniejszymi uprawnieniami i sprawowania nadzoru autorskiego,
 - b) kierowania budową lub innymi robotami budowlanymi,
 - c) kierowania wytwarzaniem konstrukcyjnych elementów budowlanych oraz nadzoru i kontroli technicznej wytwarzania tych elementów,
 - d) wykonywania nadzoru inwestorskiego,
 - e) sprawowania kontroli technicznej utrzymania obiektów budowlanych.
- bez ograniczeń

II. Na mocy § 15 i § 17 ust. 1 pkt 1 i 2 rozporządzenia Ministra Transportu i Budownictwa z dnia 28 kwietnia 2006 r. w sprawie samodzielnych funkcji technicznych w budownictwie, niniejsze uprawnienia uprawniają do projektowania obiektu budowlanego w zakresie:

- a) sporządzania projektu architektoniczno-budowlanego w odniesieniu do konstrukcji obiektu,
- b) kierowania robotami budowlanymi w odniesieniu do konstrukcji i architektury obiektu.

Uprawnienia budowlane do projektowania w odpowiedniej specjalności uprawniają do sporządzania projektu zagospodarowania działki lub terenu, w zakresie danej specjalności.

Skład orzekający Okręgowej Komisji Kwalifikacyjnej

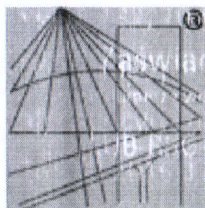


P O L S K A
I Z B A
I N Ż Y N I E R Ó W
B U D O W N I C T W A

Zaświadczenie

o numerze weryfikacyjnym:



Pan Krzysztof Marcin Gnat o numerze ewidencyjnym

 

adres zamieszkania ul. Koncertowa 7/132, 20-843 Lublin

jest członkiem Lubelskiej Okręgowej Izby Inżynierów Budownictwa i posiada wymagane ubezpieczenie od odpowiedzialności cywilnej.

Niniejsze zaświadczenie jest ważne od 2016-12-01 do 2017-05-31.

Zaświadczenie zostało wygenerowane elektronicznie i opatrzone bezpiecznym podpisem elektronicznym weryfikowanym przy pomocy ważnego kwalifikowanego certyfikatu w dniu 2016-11-16 roku przez:

Wojciech Szewczyk, Przewodniczący Rady Lubelskiej Okręgowej Izby Inżynierów Budownictwa.

(Zgodnie art. 5 ust 2 ustawy z dnia 18 września 2001 r. o podpisie elektronicznym (Dz. U. 2001 Nr 130 poz. 1450) dane w postaci elektronicznej opatrzone bezpiecznym podpisem elektronicznym weryfikowanym przy pomocy ważnego kwalifikowanego certyfikatu są równoważne pod względem skutków prawnych dokumentom opatrzonym podpisami własnoręcznymi.)

* Weryfikację poprawności danych w niniejszym zaświadczeniu można sprawdzić za pomocą numeru weryfikacyjnego zaświadczenia na stronie Polskiej Izby Inżynierów Budownictwa www.piib.org.pl lub kontaktując się z biurem właściwej Okręgowej Izby Inżynierów Budownictwa.

Podpis jest prawdziwy


ZA ZGODNOŚĆ Z ORYGINAŁEM

1.8 MAJ 2017
DATA


PODPIS

Trawniki dn. 24.04.2017 r.

RRG.6727.108.2017

WYPIS

Zgodnie z miejscowym planem zagospodarowania przestrzennego gminy Trawniki zatwierdzonym Uchwałą Nr XVII/97/99 Rady Gminy Trawniki z dnia 15 grudnia 1999 r. (Dz. Urz. Woj. Lubelskiego z 26 września 2001 r., Nr 78, poz. 1174 z późn. zmianami)

- działki położone w niżej wymienionych miejscowościach leżą w następujących terenach :

Trawniki - działka nr 206 leży w terenach o symbolu **RZ - łąki i pastwiska** - o ustaleniach:

- 1) zakazuje się lokalizacji wszelkich budynków i innych obiektów budowlanych o charakterze kubaturowym;
- 2) zakazuje się melioracji o jedynie odwadniającym charakterze,
- 3) na przepływających naturalnych ciekach wodnych dopuszcza się lokalizowanie zbiorników retencyjnych o wysokości spiętrzenia do 2 metrów.



Siostrzytów - działka nr 2907 leży w terenach o symbolu **KDG - drogi gminne** - o ustaleniach:

- 1) ustala się następujące parametry techniczne dróg:
 - a) szerokość jezdni - 5 - 5,5 metrów,
 - b) szerokość w liniach rozgraniczających - 8,0 - 14,5 metrów,
 - c) dostępność nieograniczona;
- 2) ustala się minimalne odległości budynków od krawędzi jezdni:
 - a) domy mieszkalne i obiekty usługowe 1- i 2-kondygnacyjne - 15 metrów,
 - b) domy mieszkalne i obiekty usługowe o większej liczbie kondygnacji - 20 metrów,
 - c) szpitale, sanatoria i inne obiekty wymagające szczególnej ochrony - 80 metrów
- 3) ustala się minimalne odległości od krawędzi jezdni dróg gminnych obiektów budowlanych nie przeznaczonych na pobyt ludzi:
 - a) na obszarach zabudowanych - 6 metrów,
 - b) poza terenami zabudowanymi - 15 metrów
- 4) dopuszcza się zmniejszenie podanych w pkt. 1) i 2) odległości nie więcej niż o 30%, pod warunkiem wykazania przez inwestora możliwości


zachowania warunków odpowiednich do zamieszkania ludzi i uzyskania zgody organu zarządzającego drogą; ocena warunków zamieszkania musi być oparta na analizie średniorocznego ruchu drogowego z okresu poprzedzającego wniosek o pozwolenie na budowę, a także uwzględnić możliwość zastosowania środków ochrony przed uciążliwością drogi;

- 5) w terenach zwartej zabudowy, gdzie wykształcona została linia zabudowy, dopuszcza się lokalizowanie budynków w odległości od krawędzi jezdni wyznaczonej przez tę linię, lecz w odległościach nie mniejszych niż określone w ustawie o drogach publicznych;
- 6) określenie granic obszarów zabudowanych następuje zgodnie z przepisami o ruchu drogowym;
- 7) podane odległości nie dotyczą ogrodzeń, obiektów wodnych melioracji oraz budownictwa komunikacyjnego (w tym chodników, zatok i wiat przystankowych); nie dopuszcza się jednak lokalizowania ogrodzeń wewnątrz obszaru leżącego wewnątrz linii rozgraniczających dróg szerokość których ustala się wg punktu 1. litera b), dla całego odcinka drogi o danej funkcji i poszczególnych kategorii dróg.

Wypis wydaje się dla celów służbowych do przedłożenia w Starostwie Powiatowym w Świdniku.

  

STAROSTA ŚWIDNICKI
21-040 Świdnik
ul. Niepodległości 13
tel. (81) 468-71-01, tel./fax 468-71-12

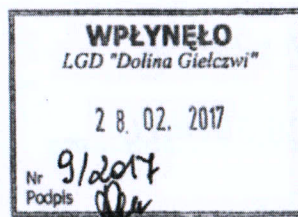

Znak: WBG.670.5.2017.KT3

Świdnik, dnia 24 lutego 2017 r.


**Stowarzyszenie LGD
„Dolina Giełczwi”
ul. Lubelska 77 a
21-050 Piaski**

dot.: odpowiedzi na pisma z dnia: 24 stycznia 2017 r. i 15 lutego 2017 r.

W odpowiedzi na pismo z dnia 24 stycznia 2017 r. (wpływ na kancelarię 9 lutego 2017 r.) oraz uzupełnienie do tego pisma z dnia 15 lutego 2017 r. (wpływ na kancelarię 17 lutego 2017 r.), informuję, że zgodnie z art. 29 ust. 1 pkt 2d, art. 29 ust. 2 pkt 5 i art. 30 ustawy z dnia 7 lipca 1994 r. - Prawo budowlane, budowa wolnostojącej altany o powierzchni zabudowy do 35 m² oraz utwardzenie powierzchni gruntu na działkach budowlanych nie wymagają pozwolenia na budowę ani zgłoszenia robót budowlanych, tym samym nie podlegają działaniu ww. ustawy.

Realizacja pozostałych obiektów wskazanych w ww. pismach, w tym ustawienie w miejscach publicznych stołów, ław, tablic informacyjnych i koszy na odpadki, według art. 29 ust. 1 pkt 22, art. 30 ust. 1 pkt 4 i art. 30 ust. 4 wymaga zgłoszenia budowy wraz z przedstawieniem projektu zagospodarowania działki lub terenu, wykonanego przez projektanta posiadającego wymagane uprawnienia budowlane.


Jednocześnie informuję, że zgodnie z art. 11 ustawy z dnia 3 lutego 1995 r. o ochronie gruntów rolnych i leśnych, utwardzenie powierzchni gruntu oraz budowa altany wymagają uprzedniego uzyskania zezwolenia na wyłączenie z produkcji gruntów rolnych przeznaczonych na cele nierolnicze dla terenu zajętego przez te obiekty.

 


Otrzymują:

1. Adresat.
2. A-a.

MAPA DO CELÓW PROJEKTOWYCH			
Oznaczenie kancelaryjne zgłoszenia pracy geodezyjnej		6640.358.2017	
Numer roboty		4/3/2017	
Miejscowość i nr działki		Siostrzytów Działka 2907	
Jednostka ewidencyjna	identyfikator	061705_2	
	nazwa	Trawniki	
Obręb ewidencyjny	identyfikator	061705_2.0009	
	nazwa	Siostrzytów	
Skala mapy		1 :500	
Nazwa układu współrzędnych	prostokątnych płaskich	2000/8	
	wysokości	Kronsztadt 60	
Sekcja		8.150.12.16.2.1; 8.150.12.16.1.2;	
Oznaczenie granic obszaru, który był przedmiotem aktualizacji		Linia koloru żółtego	
Służebności gruntowe mające wpływ na zagospodarowanie gruntów zlokalizowanych w granicach projektowanej inwestycji		Wykonanie niniejszej mapy nie było poprzedzone ustaleniami dotyczącymi ewentualnych służebności gruntowych obciążających grunty położone w granicach projektowanej inwestycji budowlanej.	
Data opracowania mapy		31.03.2017	
Licencja Numer [REDACTED]			
Wszystkie trwałe elementy budowlane podlegają wytyczeniu oraz geodezyjnej inwentaryzacji powykonawczej przez jednostki wykonawstwa geodezyjnego. Granice na mapie nie spełniają norm dokładnościowych określonych w paragrafie 29 pkt. 1 Rozporządzenia Ministra Spraw Wewnętrznych i Administracji z dnia 9 listopada 2011 w sprawie standardów technicznych wykonywania pomiarów geodezyjnych oraz ich opracowywania,			
[REDACTED]		[REDACTED]	
..... Nazwa/ imię i nazwisko wykonawcy oraz data i podpis osoby reprezentującej wykonawcę		 Imię i nazwisko, nr uprawnień oraz podpis geodety uprawnionego	

 Organ prowadzący państwowy zasób geodezyjny i kartograficzny	STAROSTA ŚWIDNICKI
Identyfikator ewidencyjny materiału zasobu – operatu technicznego	P 0617 2017. 480
Data wpisania operatu technicznego do ewidencji materiałów zasobu	2017 05. 08
Imię, nazwisko i podpis osoby Reprezentującej organ	

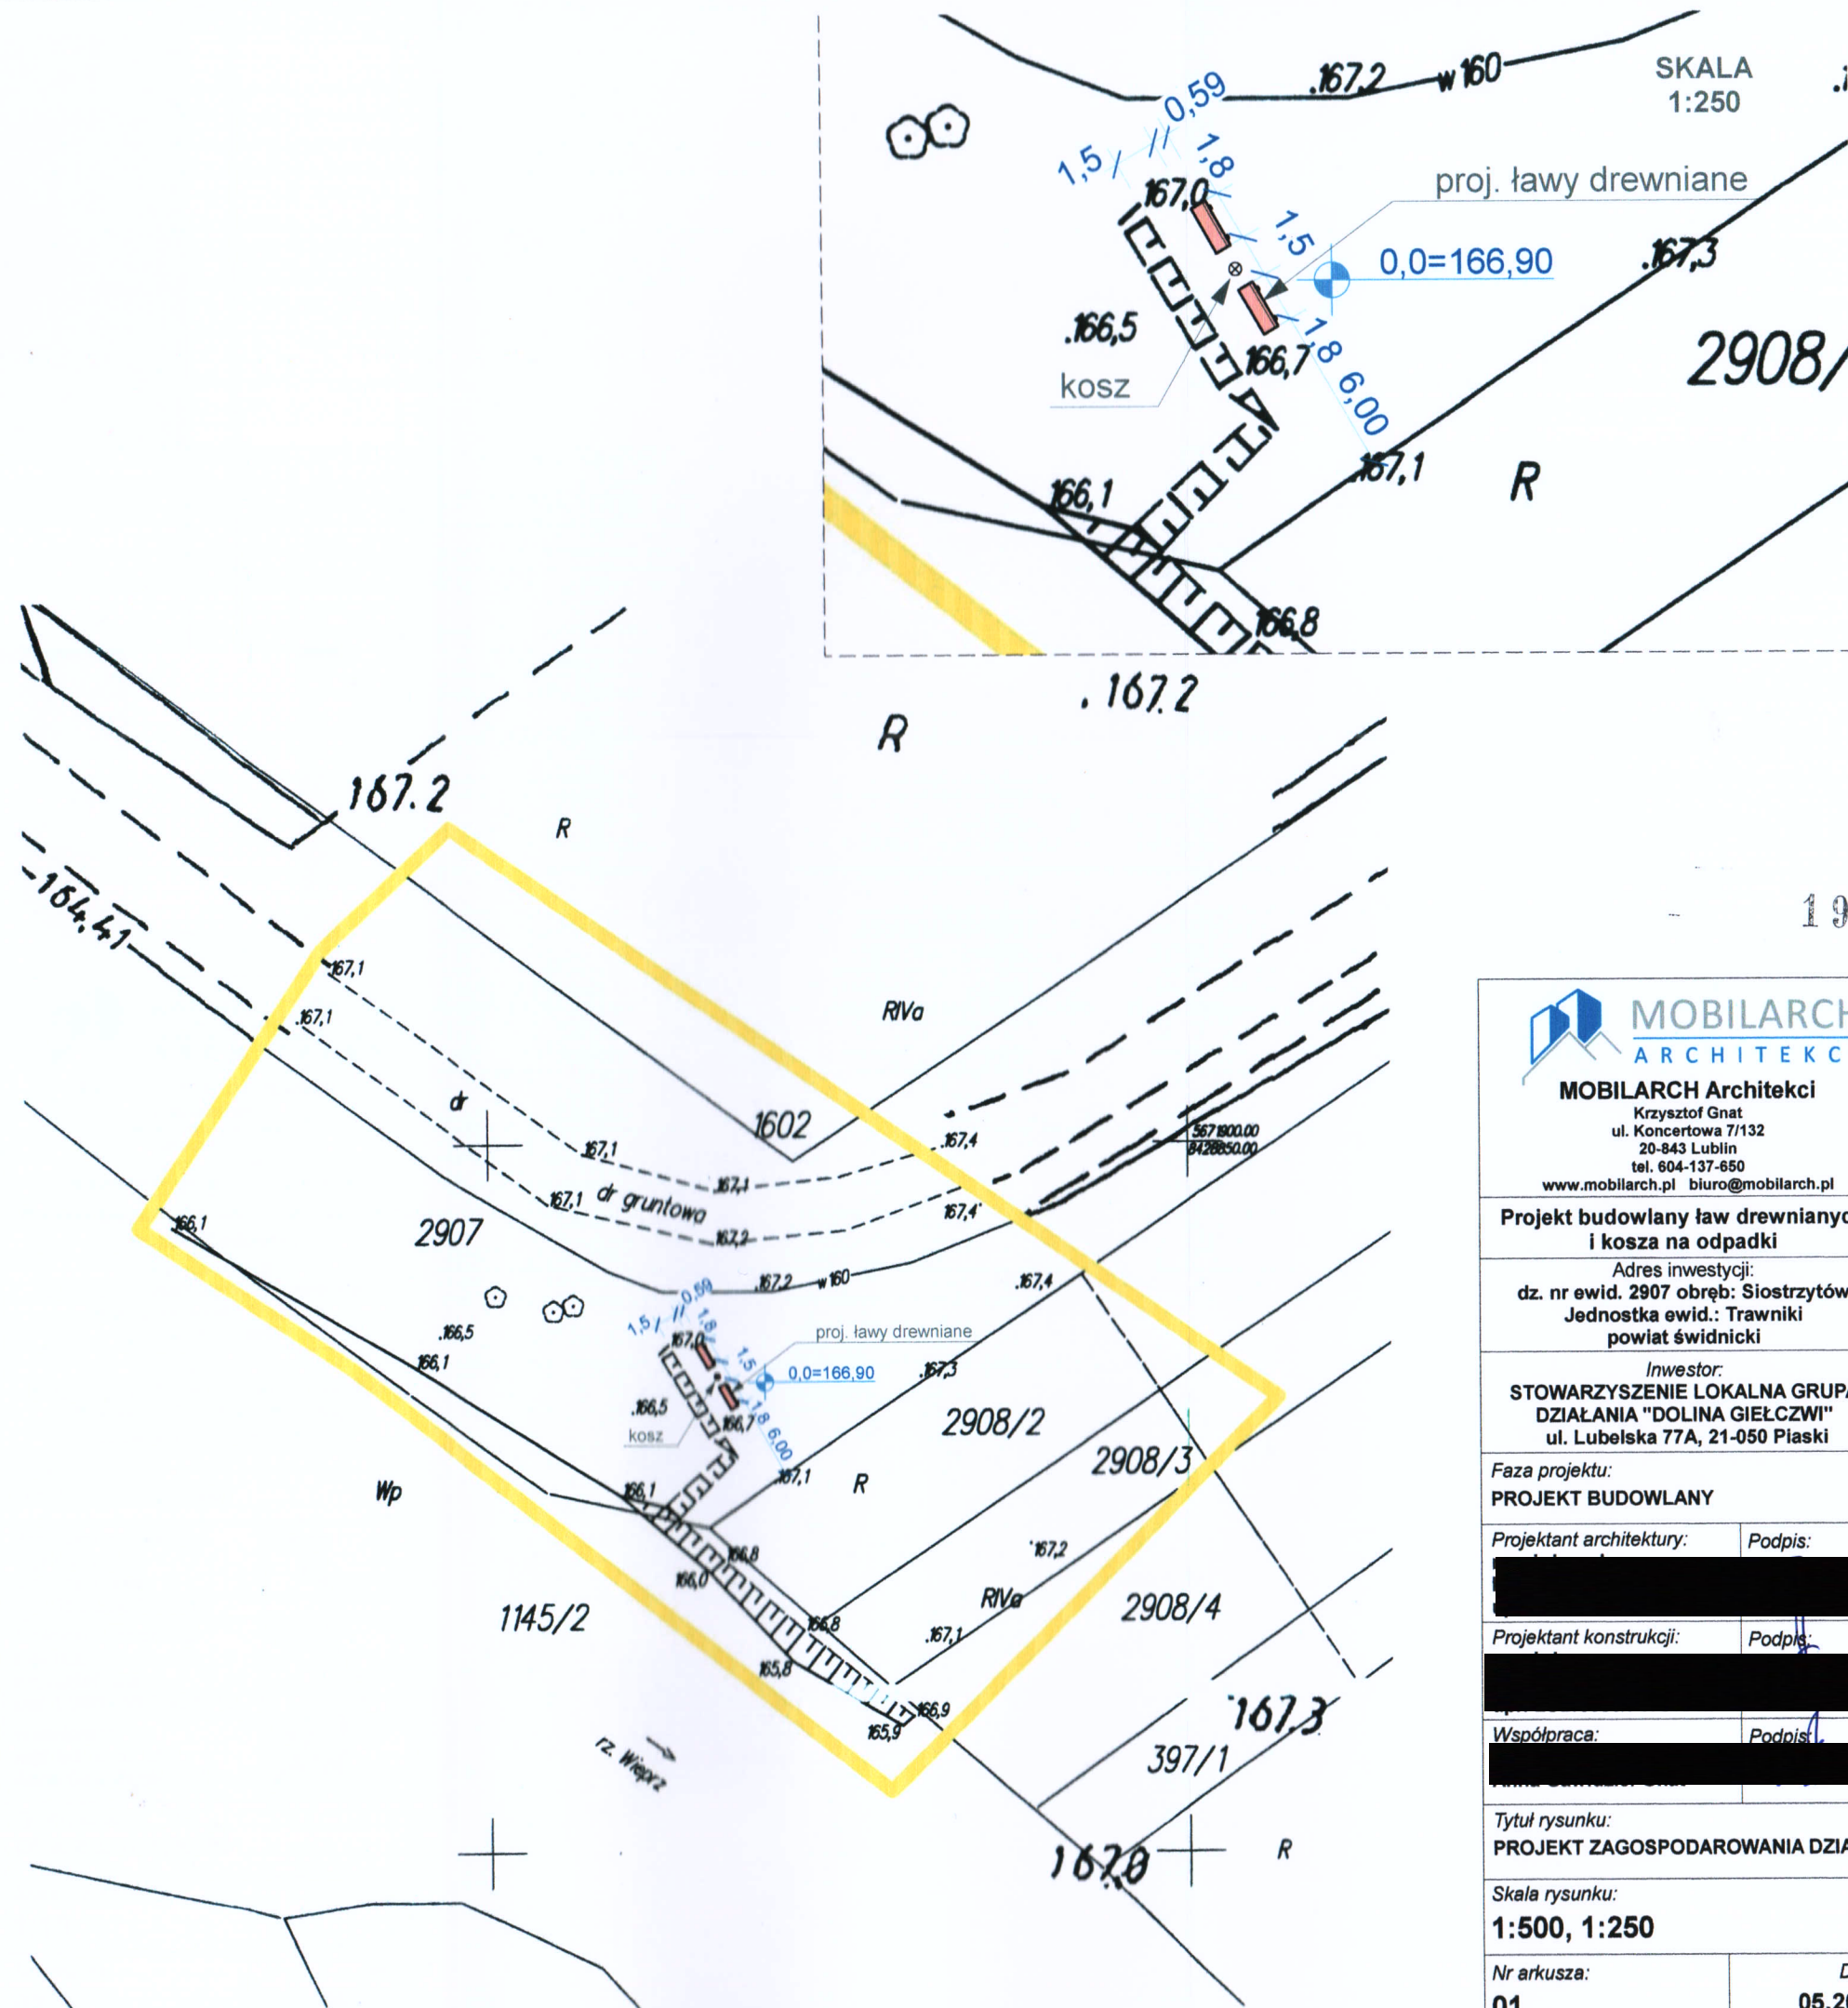

05.2017






ŁAWA DREWNIANA
2 szt. 1:10





0,0 = teren

-0,11

masa bitumiczna

spoiny 3mm

**Stal St3s 215MPa
x=5mm
elem. ocynkowane**

**DREWNO SOSNOWE
IPREGNOWANE
PREPARATEM ICOPAL
GONTOX W6**

**BELKA POZIOMA
ŁAWY
4 szt. 1:10**

**ŁĄCZNIK PIONOWY
ŁAWY
4 szt. 1:10**






0,0 = teren = 166,90 m n.p.m.

**DESKI SIEDZISKA
I OPARCIA ŁAWY
10 szt. 1:10**

0.0 = terer

 **MOBILARCH**
ARCHITEKCI

MOBILARCH Architekci
Krzysztof Gnat
ul. Koncertowa 7/132
20-843 Lublin
tel. 604-137-650
www.mobilarch.pl biuro@mobilarch.pl

**Projekt budowlany ław drewnianych
i kosza na odpadki**

Adres inwestycji:
dz. nr ewid. 2907 obręb: Siostrzytów
Jednostka ewid.: Trawniki
powiat świdnicki

Inwestor:
**STOWARZYSZENIE LOKALNA GRUPA
DZIAŁANIA "DOLINA GIEŁCZWI"**

Faza projektu:

PROJEKT BUDOWLANY

Projektant architektury:

Podpis:

Projektant konstrukcji:

Podpis:

Współpraca:

Podpis:

Tytuł rysunku:

DETALE ŁAWEK, KOSZ

Skala rysunku:

1:10

Nr arkusza:

02

Data:

05.2017